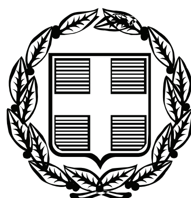


ΕΦΗΜΕΡΙΣ ΤΗΣ ΚΥΒΕΡΝΗΣΕΩΣ

ΤΗΣ ΕΛΛΗΝΙΚΗΣ ΔΗΜΟΚΡΑΤΙΑΣ

ΤΕΥΧΟΣ ΤΕΤΑΡΤΟ **Αρ. Φύλλου 215**

26 Απριλίου 2010

ΠΕΡΙΕΧΟΜΕΝΑ

ΑΠΟΦΑΣΕΙΣ

ΑΠΟΦΑΣΕΙΣ

Αριθμ. 1773 (1)

Εν μέρει ανάκληση της αριθμ. 3586/13-10-1992 απόφασης Νομάρχη Κεφαλονιάς περί κήρυξης έκτασης ως αναδασωτέας και άρση αναδάσωσης για έκταση εμβαδού 2,000 στρεμμάτων στη θέση «ΦΙΛΙΤΟΥ» Δ.Δ. Εξωγής περιφέρειας Δήμου Ιθάκης Ν. Κεφ/νιάς.

Η ΓΕΝΙΚΗ ΓΡΑΜΜΑΤΕΑΣ ΠΕΡΙΦΕΡΕΙΑΣ ΙΟΝΙΩΝ ΝΗΣΙΩΝ

Έχοντας υπόψη:

1. Τις περί Διοικητικής αποκέντρωσης διατάξεις του Ν. 3200/55, όπως τροποποιήθηκε και συμπληρώθηκε μεταγενέστερα με το Ν.Δ. 532/70.

2. Τις διατάξεις του άρθρου 38 παρ. 1 του Ν. 998/79 «περί προστασίας δασών και δασικών εν γένει εκτάσεων της χώρας»

3. Τις διατάξεις των άρθρων 12 και 21 παρ. 9 του Ν. 3208/2003 «Προστασία των δασικών οικοσυστημάτων, κατάρτιση δασολογίου, ρύθμιση εμπράγματων δικαιωμάτων επί δασών και δασικών εν γένει εκτάσεων και άλλες διατάξεις».

4. Τις διατάξεις του άρθρου 36 του Ν. 3698/2008 «Ρυθμίσεις θεμάτων κτηνοτροφίας και άλλες διατάξεις».

5. Τις αριθμ. α) 160417/1180/8-7-1980 και β) 182447/3049/24-9-1980 διαταγές του Υπουργείου Γεωργίας.

6. Τον Ν. 2218/13-6-1994 «Περί ίδρυσης Νομαρχιακής Αυτοδιοίκησης, τροποποίησης διατάξεων για την Πρωτοβάθμια αυτοδιοίκηση και την περιφέρεια και άλλες διατάξεις» όπως τροποποιήθηκε μεταγενέστερα.

7. Τον Ν. 2503/30-5-97 «Διοίκηση, οργάνωση, στελέχωση της περιφέρειας, ρύθμιση θεμάτων για την τοπική αυτοδιοίκηση και άλλες διατάξεις».

8. Την αριθμ. 3586/13-10-1992 απόφαση του Νομάρχη Κεφαλονιάς, με την οποία κηρύχθηκε αναδασωτέα, λόγω πυρκαγιάς, έκταση εμβαδού 35 στρεμμάτων.

9. Την αρ. πρωτ. 2774/23-5-2003 αίτηση του Βασίλειου Δρακόπουλου κάτοικου Ιθάκης.

10. Το αρ. πρωτ. 5497/27-9-2004 έγγραφο της Δ/νσης Δασών Κεφαλονιάς.

11. Την αρ. πρωτ. 5724/5-10-2004 αίτηση του Γεωργίου Σαμουηλίδη κάτοικου Ιθάκης με την οποία κατατέθηκαν τίτλοι ιδιοκτησίας για την εφαρμογή του άρθρου 12 του Ν. 3208/03.

12. Την αρ. πρωτ. 90437/2151/2-6-2006 διαταγή του Υπουργείου Αγροτικής Ανάπτυξης και Τροφίμων περί «εφαρμογή διαδικασίας υπαγωγής στο αρθρ. 12 ν. 3208/03 εκτάσεων κηρυγμένων ως αναδασωτέων».

13. Την αρ. πρωτ. οικ. 97870/2248/7-5-2009 διαταγή του Υπουργείου Αγροτικής Ανάπτυξης και Τροφίμων με θέμα «Οδηγίες για την εφαρμογή αρθ. 36 Ν. 3698/2008».

14. Την αρ. πρωτ. 4846/15-7-2005 εισήγηση για πράξη χαρακτηρισμού του δασολόγου κου Σταύρου Βαρβατσούλη, την αρ. πρωτ. 6197/29-9-2006 πράξη χαρακτηρισμού και την αρ. πρωτ. 573/25-1-2007 βεβαίωση τελεσιδικίας αυτής.

15. Την αριθμ. αρ. 18/2009 Απόφαση της Πρωτοβάθμιας Επιτροπής Επίλυσης Δασικών Αμφισβητήσεων Ν. Κεφαλληνίας (άρθρο 10 παρ. 3 του Ν. 998/1979), που αποφάσισε ότι η εν λόγω έκταση πληροί τις προϋποθέσεις υπαγωγής στο άρθρο 12 παρ. 1 και στο άρθρο 21 παρ. 8 του Ν. 3208/20003 και δεν εμπίπτει στην παρ. 3 του άρθρου 12 του ιδίου Νόμου (δεν καλύπτεται από δάσος Δρυός, Πεύκης, Ελάτης, Πλατάνου, Σκλήθρου και Καστανιάς) και ως εκ τούτου δεν υπάγεται στις διατάξεις του δασικού Νόμου.

16. Την εισήγηση της Δ/νσης Δασών Ν. Κεφ/νιάς με αριθμ. 766/4/2/2010 με την οποία προτείνεται να γίνει η εν μέρει ανάκληση της αριθμ. 3586/13-10-1992 απόφασης του Νομάρχη Κεφαλονιάς περί κήρυξης έκτασης ως αναδασωτέας και άρση της αναδάσωσης κατά το

μέρος που αφορά το τμήμα της αναφερόμενης στο θέμα έκτασης επειδή η έκταση σύμφωνα με την Απόφαση της Πρωτοβάθμιας Επιτροπής Επίλυσης Δασικών Αμφισβητήσεων Ν. Κεφαλληνίας, πληροί τις προϋποθέσεις υπαγωγής στο άρθρο 12 παρ. 1 και στο άρθρο 21 παρ. 8 του Ν. 3208/20003 και δεν εμπίπτει στην παρ. 3 του άρθρου 12 του ιδίου Νόμου (δεν καλύπτεται από δάσος Δρυός, Πεύκης, Ελάτης, Πλατάνου, Σκλήθρου και Καστανιάς) και ως εκ τούτου δεν υπάγεται στις διατάξεις του δασικού Νόμου με αποτέλεσμα να ανατρέπεται η διαπίστωση του δασικού χαρακτήρα αυτής που αποτέλεσε την προϋπόθεση κήρυξής της ως αναδασωτέα, αποφασίζουμε:

1. Ανακαλούμε εν μέρει, την αριθμ. 3586/13-10-1992 απόφαση του Νομάρχη Κεφαλονιάς περί κήρυξης έκτασης ως αναδασωτέας και αίρουμε την αναδάσωση, σύμφωνα με τις διατάξεις του άρθρου 21 παρ. 9 του Ν. 3208/2003, κατά το μέρος που αφορά το τμήμα της εμβαδού δύο στρεμμάτων (2 στρεμμάτων) που βρίσκεται στη θέση «ΦΙΛΙΤΟΥ» Δ.Δ. Εξωγής περιφέρειας Δήμου Ιθάκης Ν. Κεφ/νιάς και προσδιορίζεται από τα στοιχεία Α-Β-Γ-Δ-Α όπως φαίνεται στο συνημμένο απόσπασμα χάρτη Γ.Υ.Σ., με αριθμό 6104/3, κλίμακας 1:5000, επειδή η ανωτέρω έκταση σύμφωνα με την αρ. 18/2009 απόφαση της Πρωτοβάθμιας Επιτροπής Επίλυσης Δασικών Αμφισβητήσεων Ν. Κεφαλληνίας, πληροί τις προϋποθέσεις υπαγωγής στο άρθρο 12 παρ. 1 και στο άρθρο 21 παρ. 8 του Ν. 3208/2003 και δεν εμπίπτει στην παρ. 3 του άρθρου 12 του ιδίου Νόμου (δεν καλύπτεται από δάσος Δρυός, Πεύκης, Ελάτης, Πλατάνου, Σκλήθρου και Καστανιάς) και ως εκ τούτου δεν υπάγεται στις διατάξεις του δασικού Νόμου, σύμφωνα με τα ανωτέρω και έχοντας υπόψη την παρ. 4 του άρθρου 44 του Ν. 998/79 που προστέθηκε με την παρ. 3 του άρθρου 36 του Ν. 3698/2008, λόγω πλάνης περί τα πραγματικά και νομικά δεδομένα ανατρέπεται η διαπίστωση του δασικού χαρακτήρα αυτής που αποτέλεσε την προϋπόθεση κήρυξής της ως αναδασωτέα, και ορίζεται ως εξής:

Ανατολικά: Με αγροτικό δρόμο.

Δυτικά: Με αναδασωτέα δασική έκταση (αρ. 3586/13-10-1992 απόφαση του Νομάρχη Κεφ/νιάς).

Βόρεια: Με αναδασωτέα δασική έκταση (αρ. 3586/13-10-1992 απόφαση του Νομάρχη Κεφ/νιάς).

Νότια: Με αναδασωτέα δασική έκταση (αρ. 3586/13-10-1992 απόφαση του Νομάρχη Κεφ/νιάς).

2. Κατά τα λοιπά ισχύει η αριθμ. 3586/13-10-1992 απόφαση του Νομάρχη Κεφ/νιάς.

Η απόφαση αυτή να δημοσιευθεί στην Εφημερίδα της Κυβερνήσεως.

Κέρκυρα, 19 Μαρτίου 2010

Η Γενική Γραμματέας Περιφέρειας
ΒΑΣΙΛΙΚΗ ΑΛΕΞΑΝΔΡΙΔΟΥ

ΕΛΛΗΝΙΚΗ ΔΗΜΟΚΡΑΤΙΑ
ΠΕΡΙΦΕΡΕΙΑ ΙΟΝΙΩΝ ΝΗΣΙΩΝ
Δ/ΝΣΗ ΔΑΣΩΝ ΚΕΦ/ΝΙΑΣ

Ανήκει στην αριθμ.: 1773/19-3-2010
Απόφαση Π.Ι.Ν.
ΑΠΟΣΠΑΣΜΑ ΧΑΡΤΗ Γ.Υ.Σ. με αριθμ.: **6104/3**
ΔΗΜΟΣ: ΙΘΑΚΗΣ
ΘΕΣΗ: «ΦΙΛΙΤΟΥ» Δ.Δ. Εξωγής
ΚΛΙΜΑΚΑ: 1: 5.000

Ακριβές Αντίγραφο
Αργοστόλι 19-4-2010
Διοικητικό Γραφείο

ΕΛΕΝΗ ΙΩΑΝΝΑΤΟΥ
ΔΑΣΟΠΟΝΟΣ

ΥΠΟΜΝΗΜΑ:

Α-Β-Γ-Δ-Α: Όρια έκτασης εμβαδού 2,000 στρεμμάτων που εν μέρει ανακαλείται και αίρεται η αριθ. 3586/13-10-1992 Απόφασης αναδασωτέας του Νομάρχη Κεφαλονιάς

Όρια έκτασης με τα στοιχεία Α-Β-Γ-Δ-Ε-Ζ-Η-Θ-Ι-Κ-Λ-Μ-Ν-Ξ-Ο-Α που είναι κηρυγμένη αναδασωτέα με την αριθ. 3586/13-10-1992 Απόφαση του Νομάρχη Κεφαλονιάς

ΘΕΩΡΗΘΗΚΕ	ΘΕΩΡΗΘΗΚΕ	
Κέρκυρα 19/3/2010	Αργοστόλι 4-2-2010	Βαθύ Ιθάκης 1-2-2010
-Η- ΓΕΝΙΚΗ ΓΡΑΜΜΑΤΕΑΣ Π.Ι.Ν.	Με Ε. Γ. Γ. Π.Ι.Ν. -Η- ΠΡΟΪΣΤΑΜΕΝΗ Δ/ΝΣΗΣ ΔΑΣΩΝ	-Ο- ΣΥΝΤΑΚΤΗΣ
ΒΑΣΙΛΙΚΗ ΑΛΕΞΑΝΔΡΙΔΟΥ	ΑΝΝΑ ΛΥΤΡΑ ΔΑΣΟΛΟΓΟΣ	Τηλέμαχος Ε. Χάνος Δασοπόνος Βαθμού Β.'

ΕΘΝΙΚΟ ΤΥΠΟΓΡΑΦΕΙΟ
Για τεχνικούς λόγους στο σχεδιάγραμμα, έγινε σμίκρυνση, κατά ποσοστό 83%

Αριθμ. 1621 (2)

Κήρυξη ως αναδασωτέας εκτάσεως εμβαδού 24,533 στρεμμάτων στη θέση «Πλάκα» Δ.Δ. Θηναίας του Δήμου Αργοστολίου Νομού Κεφαλληνίας.

Η ΓΕΝΙΚΗ ΓΡΑΜΜΑΤΕΑΣ
ΠΕΡΙΦΕΡΕΙΑΣ ΙΟΝΙΩΝ ΝΗΣΙΩΝ

Έχοντας υπόψη:

1. Τις περί Διοικητικής αποκέντρωσης διατάξεις του Ν. 3200/55, όπως τροποποιήθηκε και συμπληρώθηκε μεταγενέστερα με το Ν.Δ. 532/70.

2. Τις διατάξεις του άρθρου 117 παρ. 3 του Συντάγματος.

3. Τις διατάξεις του Ν. 998/79 «περί προστασίας των δασών και των δασικών εν γένει εκτάσεων της χώρας» και συγκεκριμένα:

α) Του άρθρου 38 παρ.1 β) Του άρθρου 41 παρ. 1

4. Τις διατάξεις του Ν. 3208/2003 «Προστασία των δασικών οικοσυστημάτων, κατάρτιση δασολογίου, ρύθμιση εμπραγμάτων δικαιωμάτων επί δασών και δασικών εν γένει εκτάσεων και άλλες διατάξεις».

5. Τις διαταγές του Υπουργείου Γεωργίας αριθμ. α) 160417/1180/8-7-1980 και β) 182447/3049/24-9-1980.

6. Τον Ν. 2218/13-6-1994 «Περί ίδρυσης Νομαρχιακής Αυτοδιοίκησης, τροποποίησης διατάξεων για την πρωτοβάθμια αυτοδιοίκηση και την περιφέρεια και άλλες διατάξεις» όπως τροποποιήθηκε μεταγενέστερα με τον Ν. 2240/16-9-94.

7. Τον Ν. 2503/30-5-97 «Διοίκηση, οργάνωση, στελέχωση της περιφέρειας, ρύθμιση θεμάτων για την τοπική αυτοδιοίκηση και άλλες διατάξεις».

8. Την εισήγηση της Δ/νσης Δασών Κεφαλληνίας με αριθμ. 1104/19-2-2010 την οποία προτείνεται η κήρυξη ως αναδασωτέας, της αναφερόμενης στο θέμα εκτάσεως, αποφασίζουμε:

Κηρύσσουμε αναδασωτέα, με σκοπό τη διατήρηση του δασικού χαρακτήρα αυτής, τον αποκλεισμό διάθεσής της για άλλη χρήση και την αποκατάσταση της καταστραφείσας δασικής βλάστησης με φυσική αναγέννηση, τη δασική έκταση που κάηκε συνολικού εμβαδού εικοσιτεσσάρων στρεμμάτων και πεντακοσίων τριάντα τριών τετραγωνικών μέτρων (24,533 στρ.) που βρίσκονται στη θέση «Πλάκα» Δ.Δ. Θηναίας του Δήμου Αργοστολίου Νομού Κεφαλληνίας και προσδιορίζεται ως εξής: Τμήμα (1) με στοιχεία Α,Β,Γ,Δ,Ε,Α εμβαδού 20,840 στρεμ. και τμήμα (2) με στοιχεία Κ,Λ,Μ,Ν,Ξ,5,4,3,Κ εμβαδού 3,693 στρεμ. όπως εμφανίζεται με διαγράμμιση στο συνημμένο απόσπασμα χάρτη Γ.Υ.Σ. 1:5000 και ορίζεται ως εξής:

Ανατολικά: Με Επαρχιακό δρόμο Αργοστολίου -Φισκάρδου και μη δασική έκταση.

Δυτικά: Με δρόμο.

Βόρεια: Με δασική έκταση, και αναδασωτέα έκταση,

Νότια: Με δασική έκταση και δρόμο

Η απόφαση αυτή να δημοσιευθεί στην Εφημερίδα της Κυβερνήσεως.


Κέρκυρα, 15 Μαρτίου 2010

Η Γενική Γραμματέας Περιφέρειας
ΒΑΣΙΛΙΚΗ ΑΛΕΞΑΝΔΡΙΔΟΥ


ΕΛΛΗΝΙΚΗ ΔΗΜΟΚΡΑΤΙΑ
ΠΕΡΙΦΕΡΕΙΑ ΙΟΝΙΩΝ ΝΗΣΙΩΝ
Δ/ΝΣΗ ΔΑΣΩΝ ΚΕΦ/ΝΙΑΣ

ΕΘΝΙΚΟ ΤΥΠΟΓΡΑΦΕΙΟ
Για τεχνικούς λόγους στο σχεδιάγραμμα, έγινε σμίκρυνση, κατά ποσοστό 87%

Ανήκει στην αριθμ.: 1621/15-3-2010
Απόφαση Γενικού Γραμματέα Π.Ι.Ν.
ΑΠΟΣΠΑΣΜΑ ΧΑΡΤΗ.ΓΥΣ αριθμ.: 6122/1 & 6122/2
ΔΗΜΟΣ : ΑΡΓΟΣΤΟΛΙΟΥ
ΘΕΣΗ: ΠΛΑΚΑ
Δ.Δ. ΘΗΝΑΙΑΣ
ΚΛΙΜΑΚΑ : 1: 5.000

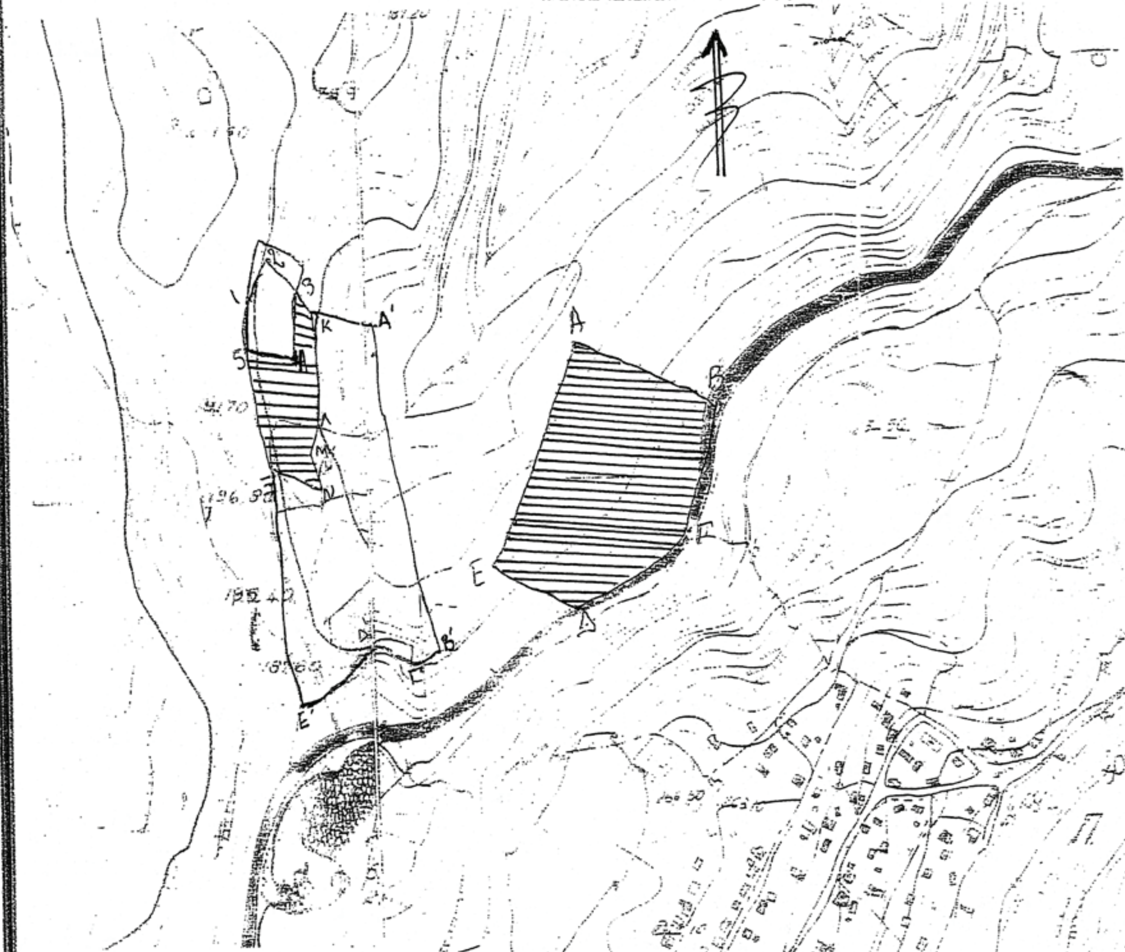

ΥΠΟΜΝΗΜΑ :

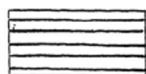

: Καμένη δασική έκταση εμβαδού 24,533 στρεμμάτων με στοιχεία Α,Β,Γ,Δ,Ε,Α εμβαδού **20,840** στρεμ. & Κ,Λ,Μ,Ν,Ξ,5,4,3,Κ εμβαδού 3,693 στρεμ

ΘΕΩΡΗΘΗΚΕ Κέρκυρα 15/3/2010 - Η - ΓΕΝΙΚΗ ΓΡΑΜΜΑΤΕΑΣ ΒΑΣΙΛΙΚΗ ΑΛΕΞΑΝΔΡΙΔΟΥ	ΘΕΩΡΗΘΗΚΕ Αργοστόλι 19-2-2010 Με Ε.Ε.Γ.Π.Ι.Ν. Η ΠΡΟΪΣΤΑΜΕΝΗ Δ/ΝΣΗΣ ΔΑΣΩΝ Άννα Κότρα Δασολόγος	Αργοστόλι 19-2-2010 - Η - ΣΥΝΤΑΚΤΡΙΑ ΑΛΕΞΑΝΔΡΟΠΟΥΛΟΥ ΔΗΜΗΤΡΑ ΔΑΣΟΠΟΝΟΣ

Αριθμ. 2119/607 (3)

Επικύρωση οριογραμμών τμήματος ρέματος ανατολικά ιδιοκτησίας Κακογιαννάκη Παύλου, στη θέση Τριόπετρα, κτηματικής περιφέρειας Ακουμίων, του Δήμου Λάμπης, Ν. Ρεθύμνου.

Ο ΓΕΝΙΚΟΣ ΓΡΑΜΜΑΤΕΑΣ ΠΕΡΙΦΕΡΕΙΑΣ ΚΡΗΤΗΣ

Έχοντας υπόψη:

1) Το ν. 3200/1955 περί Διοικητικής Αποκέντρωσης όπως τροποποιήθηκε και συμπληρώθηκε μεταγενέστερα.

2) Τις διατάξεις του π.δ. 39/1983 περί μεταβιβάσεως αρμοδιοτήτων του Υπουργού Δημ. Έργων στις Περιφερειακές Υπηρεσίες.

3) Το νόμο υπ' αριθμ. 2503/1997 περί διοίκησης, οργάνωσης, στελέχωσης της Περιφέρειας κ.λ.π..

4) Το ν. 2853/16.7.1922 περί υδραυλικών εν γένει έργων και αστυνομεύσεων των δημόσιων υδάτων (ΦΕΚ 116 Α΄), όπως αυτές τροποποιήθηκαν με τις αντίστοιχες του ν.δ. 10/29.12.1923 και κωδικοποιήθηκαν από τις διατάξεις του π.δ. 18/21.3.1924 (ΦΕΚ 61 Α΄).

5) Τις διατάξεις του άρθρου 90 του Κώδικα Νομοθεσίας για την Κυβέρνηση και τα κυβερνητικά Όργανα, του π.δ. 63/2005 (ΦΕΚ 98/Α΄).

6) Τις διατάξεις του άρθρου 10 του ν. 3044/2002 για την άσκηση αρμοδιοτήτων του Πολεοδομικού Σχεδιασμού.

7) Τις διατάξεις του άρθρου 5 του ν. 3010/2002 (Α΄ 91) εναρμόνιση του ν. 1650/1986 με τις υπ' αριθμ. 97/11 ΕΕ και 96/61 ΕΕ οδηγίες «διαδικασία οριοθέτησης και ρύθμισης θεμάτων για τα υδατορέματα και άλλες διατάξεις».

8) Τις διατάξεις του ν. 1337/1983 περί επεκτάσεως των πολεοδομικών σχεδίων κ.λ.π.

9) Την υπ' αριθμ. 3046/304/3.2.1989 απόφαση του Αν. Υπουργού Περιβάλλοντος, Χωροταξίας και Δημοσίων έργων «Κτιριοδομικός Κανονισμός και ειδικότερα τις διατάξεις του άρθρου 6 αυτού, σχετικά με τη δόμηση κοντά στα ρέματα», όπως ισχύει σήμερα.

10) Την υπ' αριθμ. 33/1998 εγκύκλιο του Υ.ΠΕ.ΧΩ.Δ.Ε. «Αστυνόμευση ρεμάτων και συντήρηση αντιπλ/κών έργων».

11) Τις διατάξεις του άρθρου 66 του ν. 1622/1986 (περί Τοπικής Αυτοδιοίκησης, Περιφερειακής Ανάπτυξης και Δημοκρατικού Προγραμματισμού) όπως αντικαταστάθηκε με τις διατάξεις της παρ. 5 του άρθρου 33 του ν. 1832/1989.

12) Το υπ' αριθμ. 3371/18-9-2009 έγγραφο της Δ.Τ.Υ. Νομαρχιακής Αυτοδιοίκησης Ρεθύμνου με το οποίο διαβιβάστηκαν για επικύρωση οι αναφερόμενες στο ρέμα οριογραμμές.

13) Την υπ' αριθμ. 275/2009 απόφαση του Δημοτικού Συμβουλίου του Δήμου Λάμπης, με την οποία συνηγορεί θετικά για την επικύρωση των οριογραμμών του παραπάνω ρέματος στις θέσεις που προτείνονται από τον μελετητή.

14) Την οριοθέτηση του παραπάνω ρέματος όπως φαίνεται στα τοπογραφικά διαγράμματα και την τεχνική έκθεση του Τοπογράφου Μηχανικού Στυλιανού Ξεζωνάκη, που συντάχθηκε σύμφωνα με την υδραυλική μελέτη του ιδίου, όπως αυτά ελέχθησαν και θεωρήθηκαν από την Δ.Τ.Υ. Νομ/κής Αυτοδιοίκησης Ρεθύμνου, αποφασίζουμε:

Επικυρώνουμε τις οριογραμμές σε τμήμα του ρέματος που βρίσκεται ανατολικά ιδιοκτησίας Κακογιαννάκη Παύλου, στη θέση Τριόπετρα, κτηματικής περιφέρειας Ακουμίων, του Δήμου Λάμπης, Ν. Ρεθύμνου, όπως φαίνεται στα από τον Απρίλιο 2009 τοπογραφικά διαγράμματα και την τεχνική έκθεση του τοπογράφου μηχανικού Στυλιανού Ξεζωνάκη, που συντάχθηκαν σύμφωνα με την υδραυλική μελέτη του ιδίου, όπως αυτά ελέχθησαν και θεωρήθηκαν από την Δ.Τ.Υ. Νομ/κής Αυτοδιοίκησης Ρεθύμνου.

Οι οριογραμμές του παραπάνω ρέματος περιβάλλονται από τις πολυγωνικές γραμμές που ορίζουν τα σημεία: 1,2,3,4 και τα σημεία 5, 6, 7, 8, 9.

Τα σημεία αυτά αποτυπώνονται στα προαναφερόμενα τοπογραφικά διαγράμματα και περιέχονται σε αυτά με τις συντεταγμένες τους (σύστημα συντεταγμένων είναι το ΕΓΣΑ 87).


Η υλοποίηση των πολυγωνικών γραμμών του παραπάνω ρέματος γίνεται με βάση τις συντεταγμένες των αναφερομένων σημείων που περιέχονται στα υπόψη τοπογραφικά διαγράμματα.


Η απόφαση αυτή να δημοσιευθεί στην Εφημερίδα της Κυβερνήσεως.

Ηράκλειο, 18 Μαρτίου 2010

Ο Γενικός Γραμματέας Περιφέρειας

ΑΘΑΝΑΣΙΟΣ ΚΑΡΟΥΝΤΖΟΣ

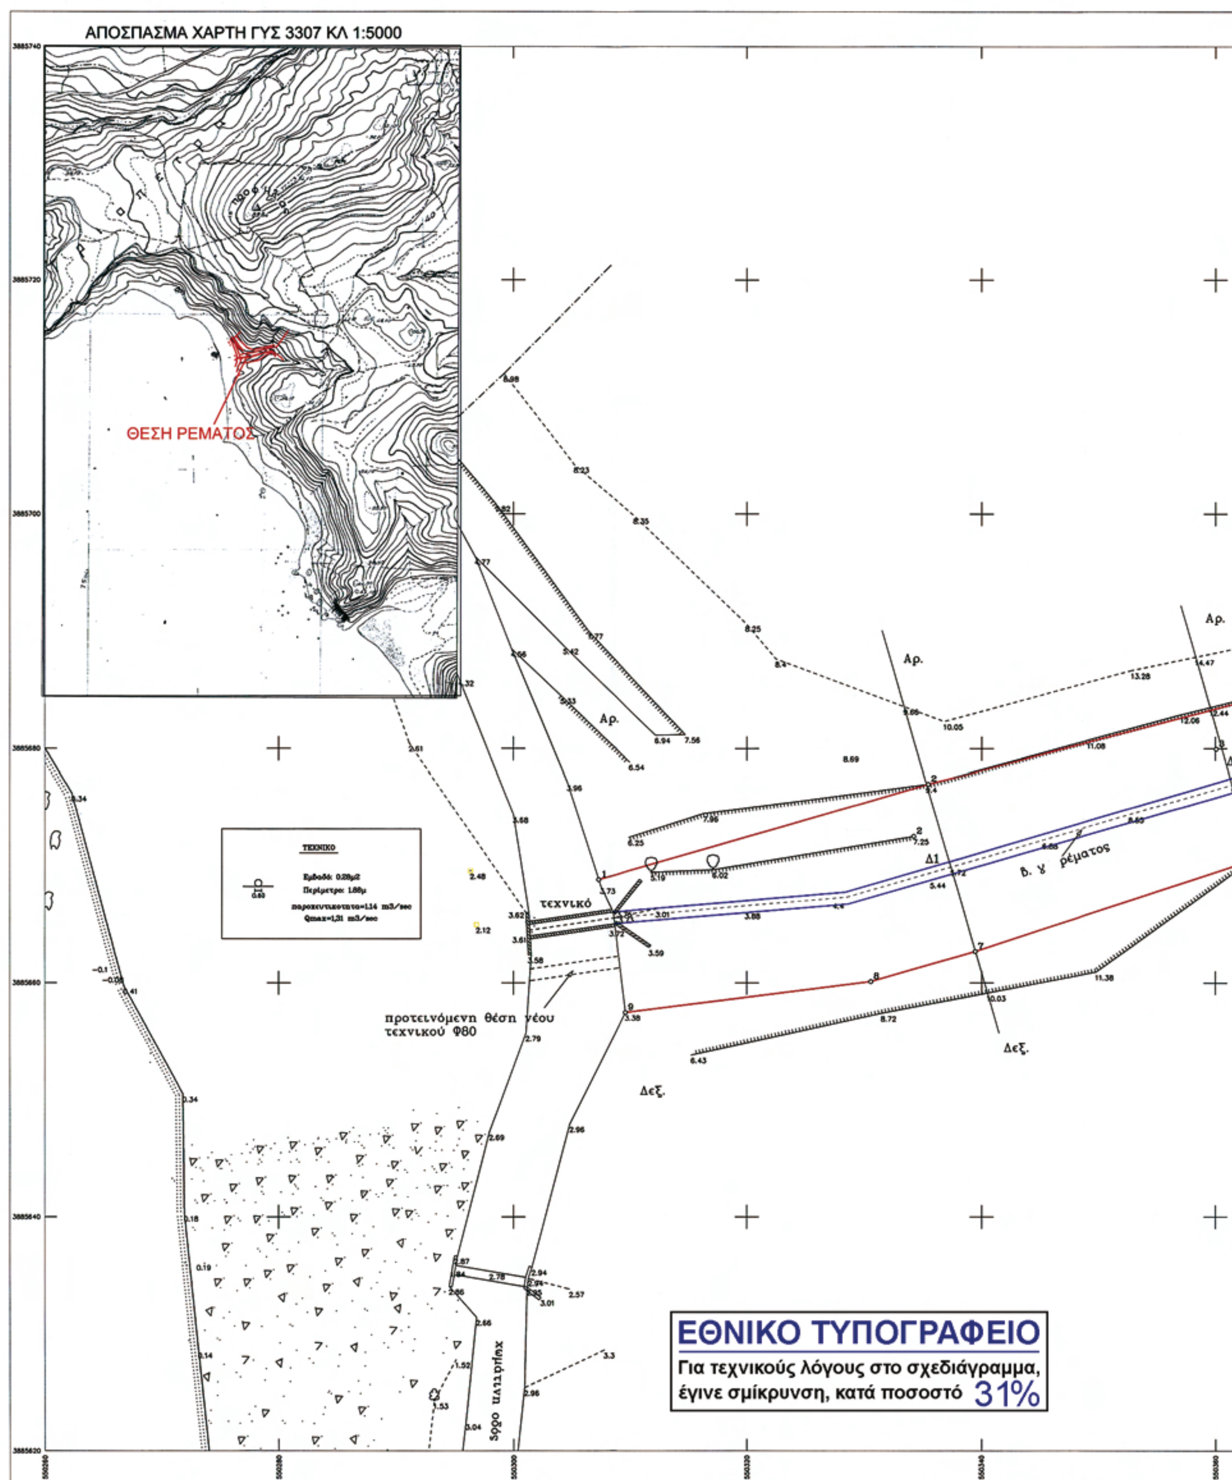
ΑΠΟΣΠΑΣΜΑ ΧΑΡΤΗ ΓΥΣ 3307 ΚΛ 1:5000
ΘΕΣΗ ΡΕΜΑΤΟΣ
ΤΕΧΝΙΚΟ
Qmax=1,31 m3/sec
τεχνικό
προτεινόμενη θέση νέου
τεχνικού Φ80
Αρ.
Δεξ.
Δ1
Β. Υ ρέματος
ΕΘΝΙΚΟ ΤΥΠΟΓΡΑΦΕΙΟ
Για τεχνικούς λόγους στο σχεδιάγραμμα,
έγινε σμίκρυνση, κατά ποσοστό 31%

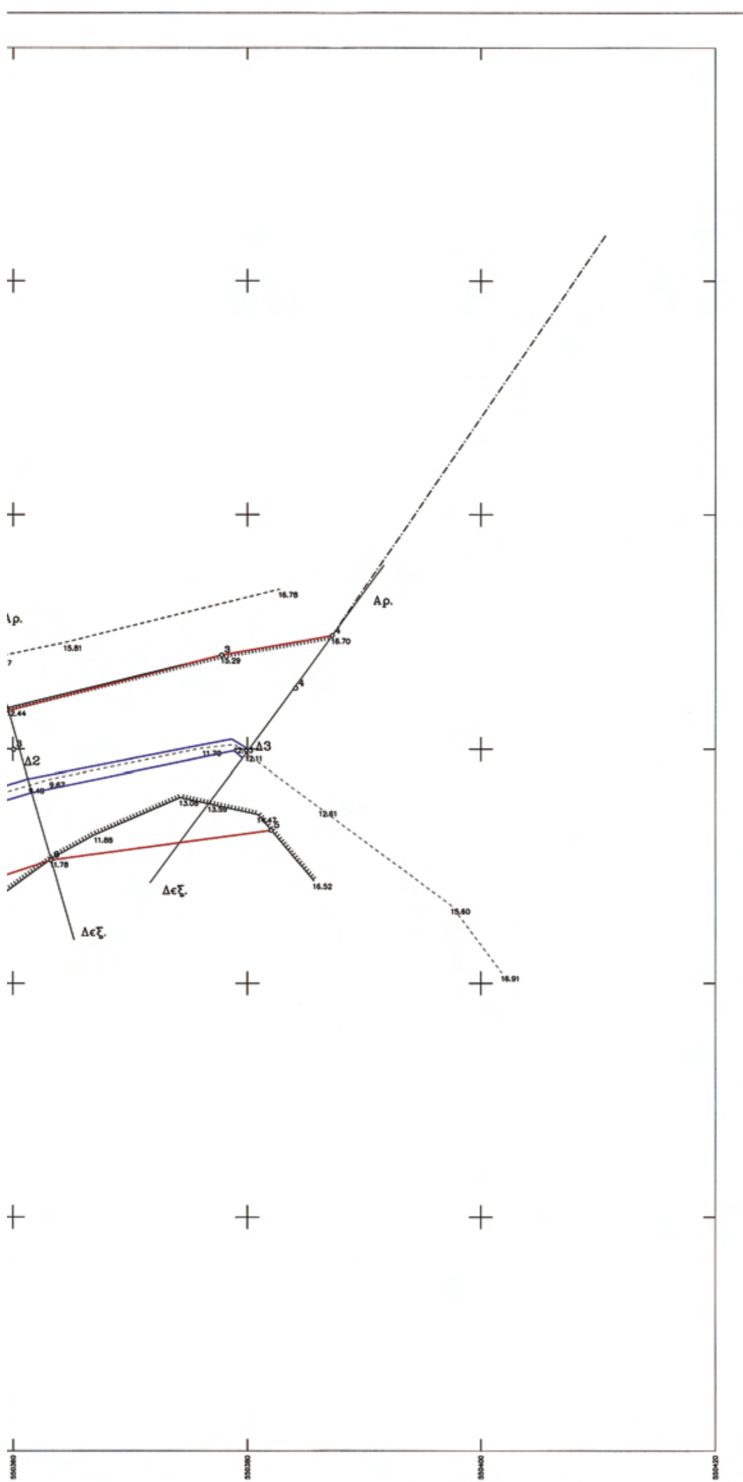

ΣΥΝΤΕΤΑΓΜΕΝΕΣ ΚΟΡΥΦΩΝ ΟΡΙΟΘΕΤΗΣΗΣ ΡΕΜΑΤΟΣ

ΚΟΡΥΦΕΣ	X	Y	ΠΛΕΥΡΕΣ
1	550307.324	3885668.812	29.31
2	550335.47	3885677	43.77
3	550377.83	3885688.01	9.58
4	550387.27	3885689.66	17.39
5	550382.041	3885673.078	18.94
6	550363.277	3885670.531	25.09
7	550339.45	3885662.687	9.26
8	550330.553	3885660.113	21.08
9	550309.642	3885657.458	11.59

ΥΠΟΜΝΗΜΑ ΓΡΑΜΜΩΝ

ΠΡΟΤΕΙΝΟΜΕΝΕΣ ΟΡΙΟΓΡΑΜΜΕΣ ΡΕΜΑΤΟΣ

ΓΡΑΜΜΗ ΠΛΗΜΜΥΡΑΣ

ΠΑΡΑΤΗΡΗΣΕΙΣ

-Το σύστημα συντεταγμένων είναι το ΕΓΣΑ '87.
-Υψομετρική αφετηρία από τη μέση στάθμη της θάλασσας.

ΓΡΑΦΕΙΟ ΜΕΛΕΤΩΝ ΕΡΓΩΝ ΥΠΟΔΟΜΗΣ
ΞΕΖΩΝΑΚΗΣ ΣΤΕΛΙΟΣ ΤΟΠΟΓΡΑΦΟΣ ΜΗΧΑΝΙΚΟΣ Ε.Μ.Π
ΠΑΠΑΝΑΣΤΑΣΙΟΥ 3Α ΡΕΘΥΜΝΟ Τ.Κ 74100
ΤΗΛ. - ΦΑΞ 2831027619 email: sxezon@otenet.gr

ΘΕΜΑ
ΟΡΙΖΟΝΤΙΟΓΡΑΦΙΑ ΚΑΙ ΥΨΟΜΕΤΡΙΚΟ ΔΙΑΓΡΑΜΜΑ

ΕΡΓΟΔΟΤΗΣ
ΚΑΚΟΓΙΑΝΝΑΚΗΣ ΠΑΥΛΟΣ

ΘΕΣΗ ΓΕΩΤΕΜΑΧΙΟΥ
ΝΟΜΟΣ ΡΕΘΥΜΝΟΥ
ΔΗΜΟΣ ΛΑΜΠΗΣ
Δ.ΔΙΑΜΕΡΙΣΜΑ ΑΚΟΥΜΙΑ
ΤΟΠΩΝΥΜΙΟ

ΚΛΙΜΑΚΑ 1/200 ΑΡΙΘΜΟΣ ΣΧΕΔΙΟΥ 1

ΗΜΕΡΟΜΗΝΙΑ ΑΠΡΙΛΙΟΣ 2009

ΣΥΝΤΑΞΑΣ

ΕΓΚΡΙΝΕΤΑΙ

